



NYUGATI HOMLOKZAT M 1:100

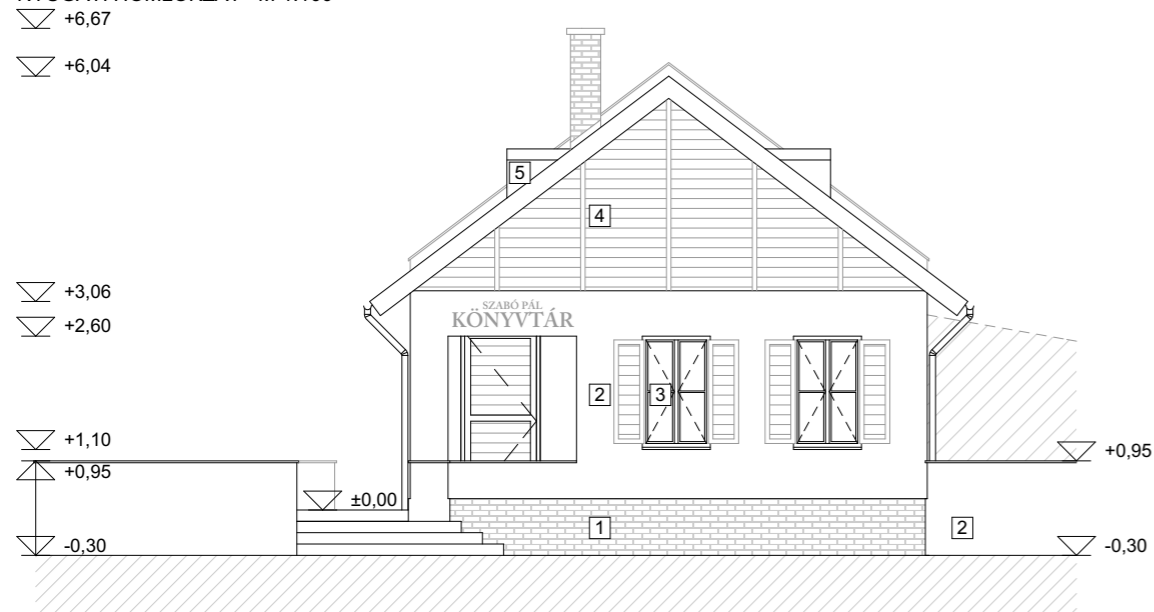


KELETI HOMLOKZAT M 1:100

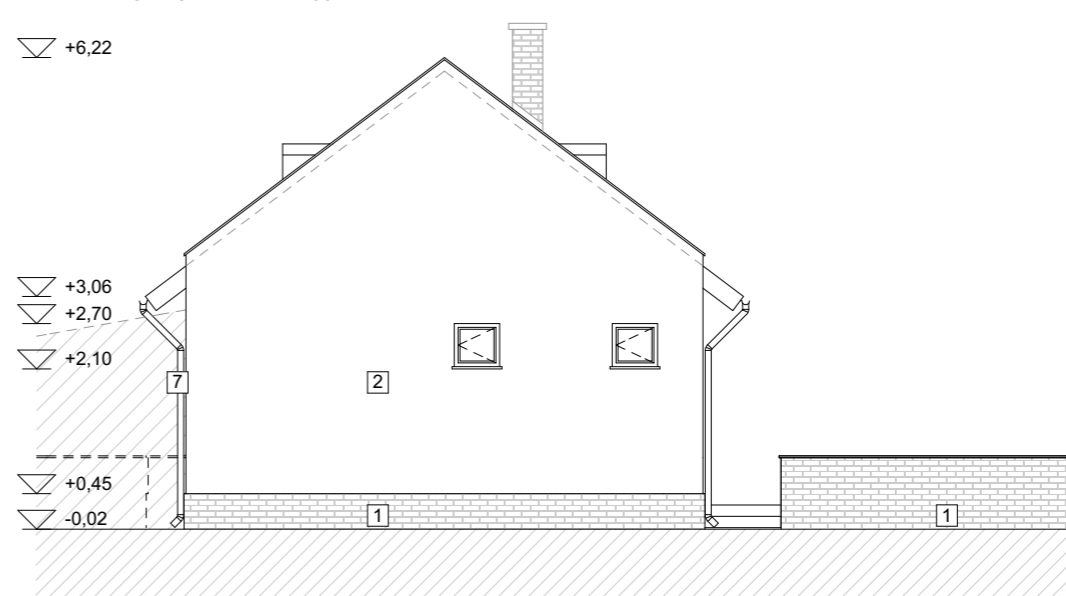

ÉSZAKI HOMLOKZAT M 1:100



DÉLI HOMLOKZAT M 1:100

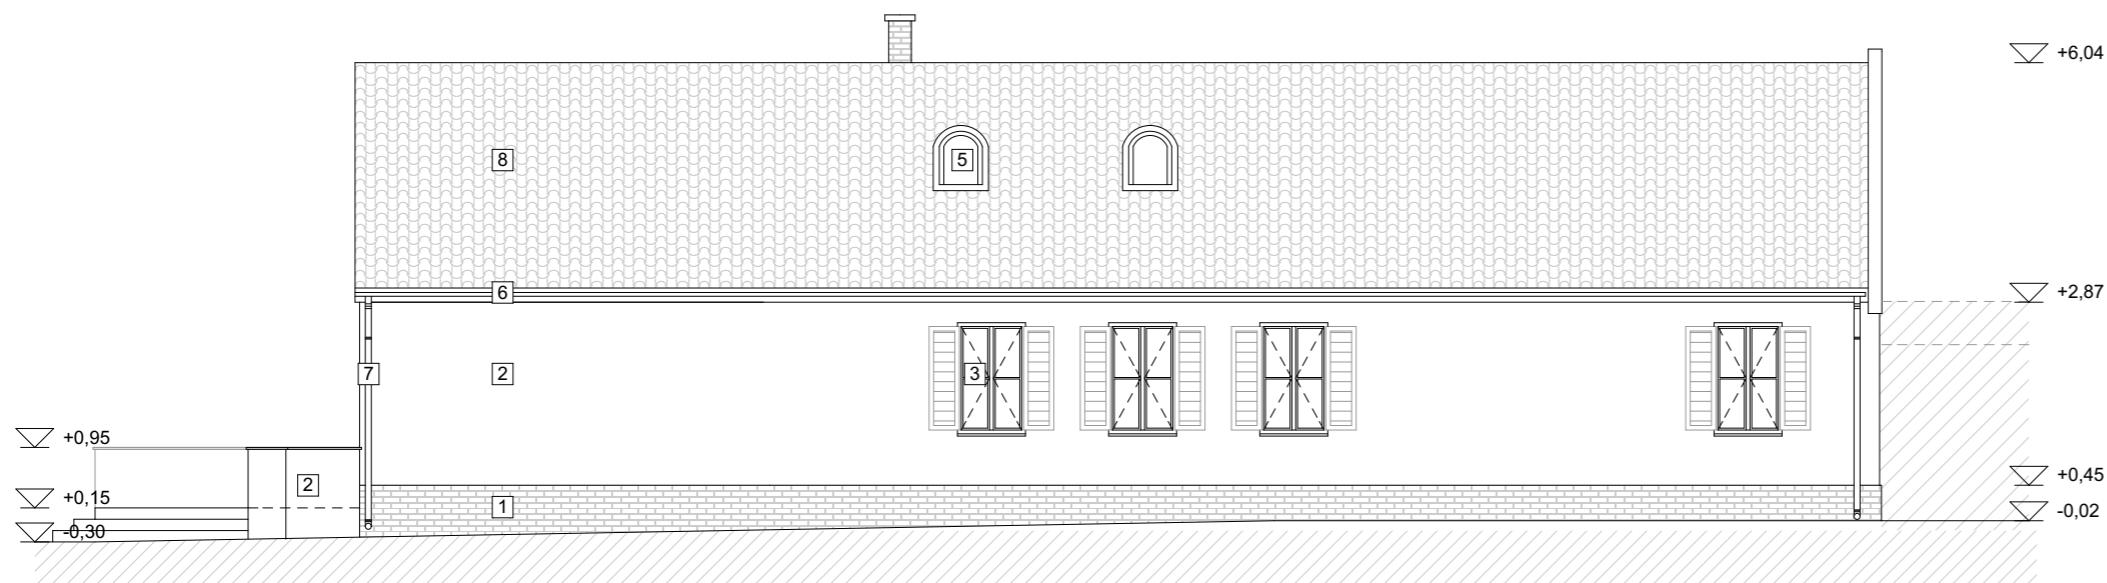

- 1 téglalábazat
- 2 vakolt felület fehér színben
- 3 hagyományos fa nyílászáró kétszárnyú zöld árnyékolóval
- 4 gyalult deszkázott oromzat, olajzöld színben
- 5 tetőablak kibúvó fém fedéssel
- 6 horganyzott acél csatorna
- 7 horganyzott acél lefolyócső
- 8 cserépfedés

| | | |
|---|---|----------|
| Szabó Pál Könyvtár Felmérési Terv | | |
| Biharugra Szabó Pál Könyvtár 5538 Biharugra, Erzsébet u 25. | | |
| Felmérési Homlokzatok M=1:100 | F-02 | 2018.06. |
| Megrendelő: Biharugra Községi Önkormányzat 5538 Biharugra, Erzsébet u 25. | | |
| Felelős tervező: É 09-0463 | Kertész Attila, okleveles építészmérnök 4137 Magyarhomorog, Árpád u. 71. | |