B-B METSZET M 1:50

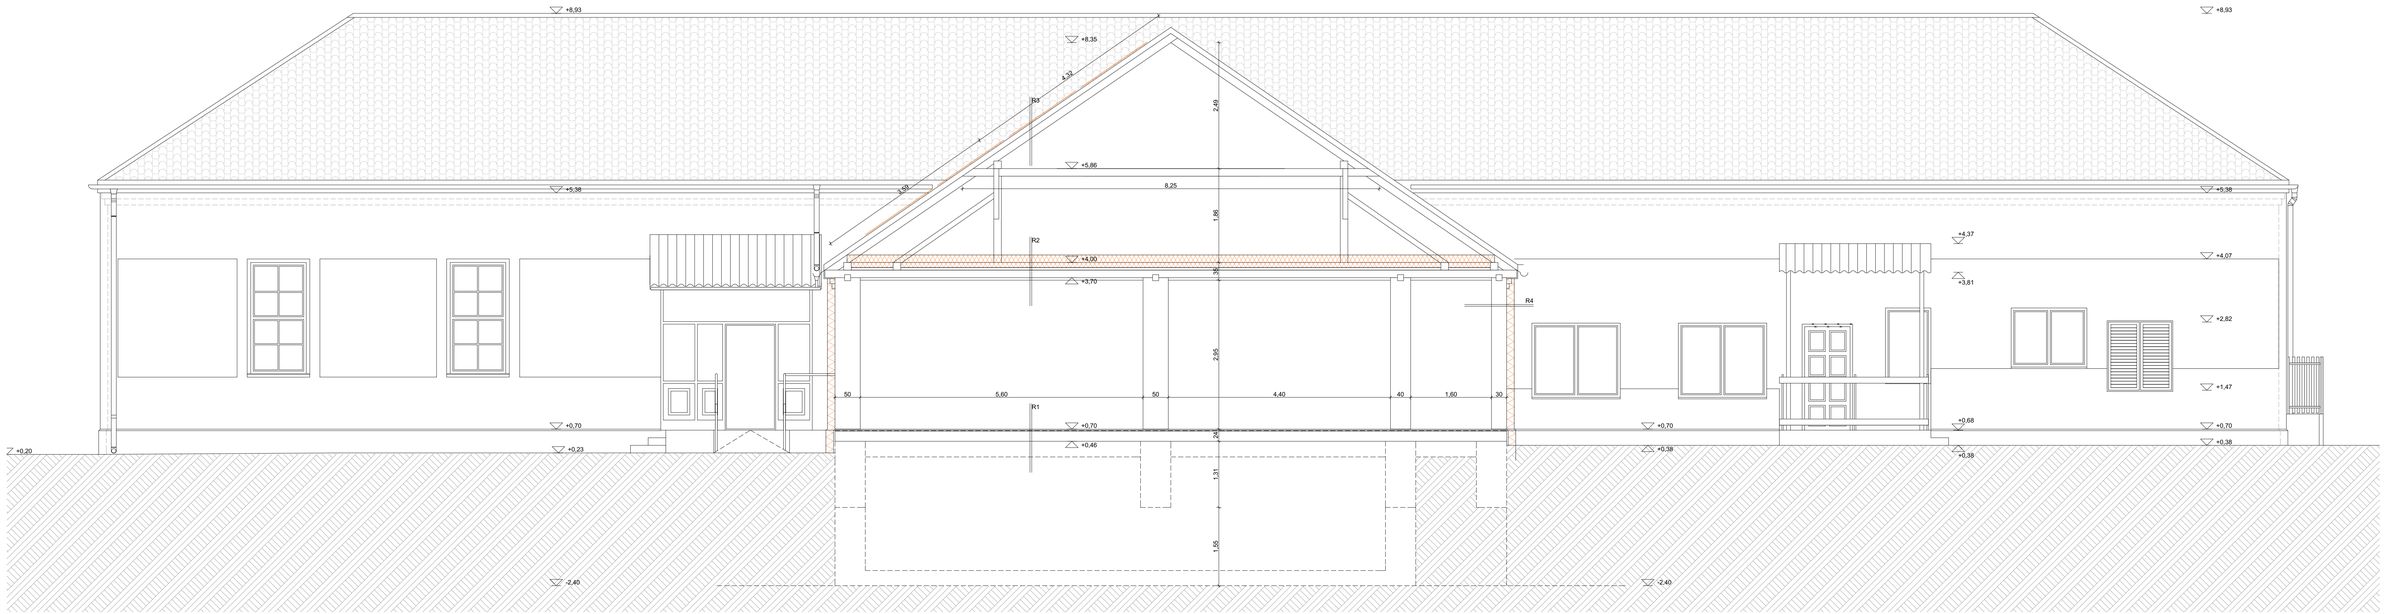

A-A METSZET M 1:50

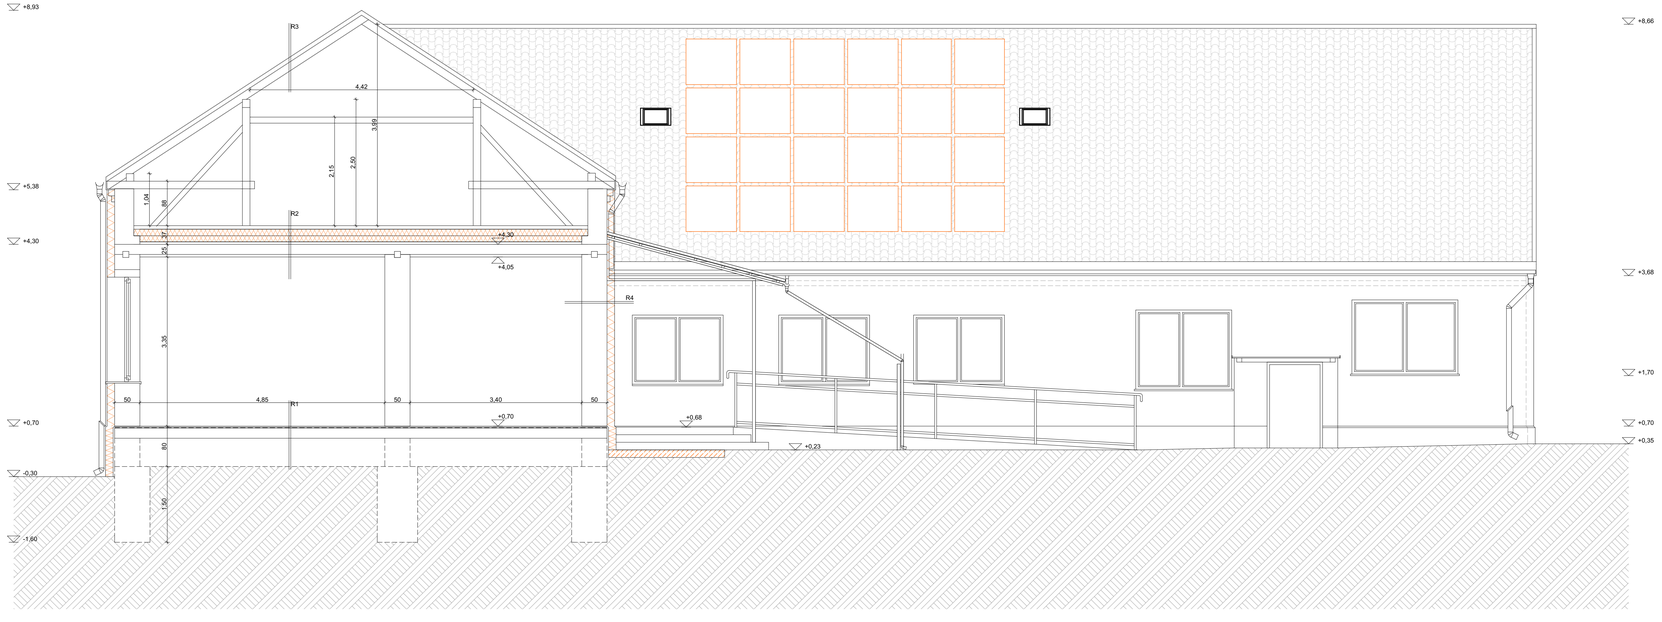

RÉTEGRENDEK

RF2 Födém
25 cm ásványi szálas hőszigetelés
agyaglapasztás
deszkázat
fa födémgerenda
deszkázat
nád erősítésű stukatúr vakolat

RF4 Falazat
0,3 cm hornlokzati színező vékonyvakolat
0,5 cm üvegszövet háló erősítésű vékonyvakolat
15 cm EPS hornlokzati hőszigetelés LB Thermosystem
3 cm meglévő vakolat LB501 kiegyenlítéssel
50 cm meglévő blokktégla falazat
1,5 cm vakolat
glettelés, festés

RF5 Lábazat
0,3 cm lábazati színező vékonyvakolat
0,5cm üvegszövet háló erősítésű vékonyvakolat
15 cm XPS lábazati hőszigetelés LB Thermosystem
3 cm meglévő vakolat LB501 kiegyenlítéssel
50 cm meglévő blokktégla falazat
1,5 cm meglévő vakolat
glettelés, festés

Metszetek		
Biharugra Községi Önkormányzat **5538 Biharugra, Erzsébet u 25.**		
Metszetek **M=1:50, 1:100**	**K-02**	2018.07.
Megrendelő: Biharugra Községi Önkormányzat 5538 Biharugra, Erzsébet u 25.#Megrendelő teljes címe		
Felelős tervező: É 09-0463	Kertész Attila, okleveles építészmérnök 4137 Magyarhomorog, Árpád u. 71.	