



## ÉSZAKI HOMLOKZAT M 1:50

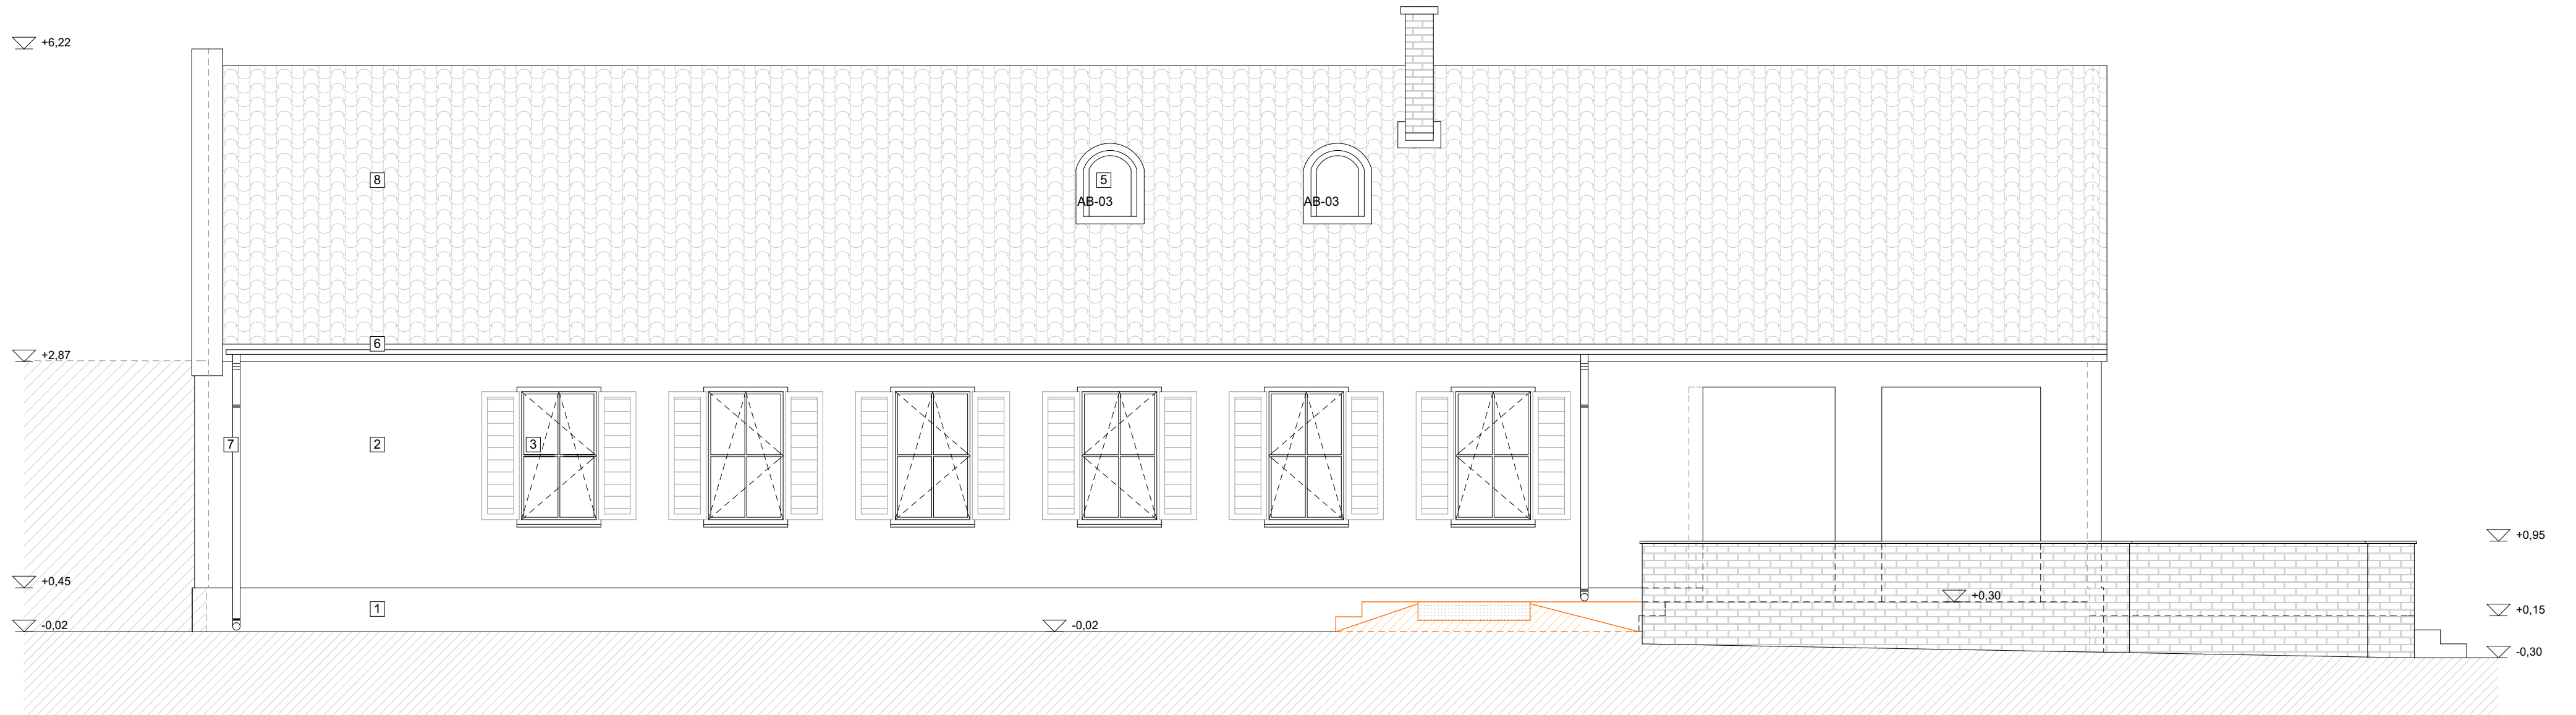

## KELETI HOMLOKZAT M 1:50

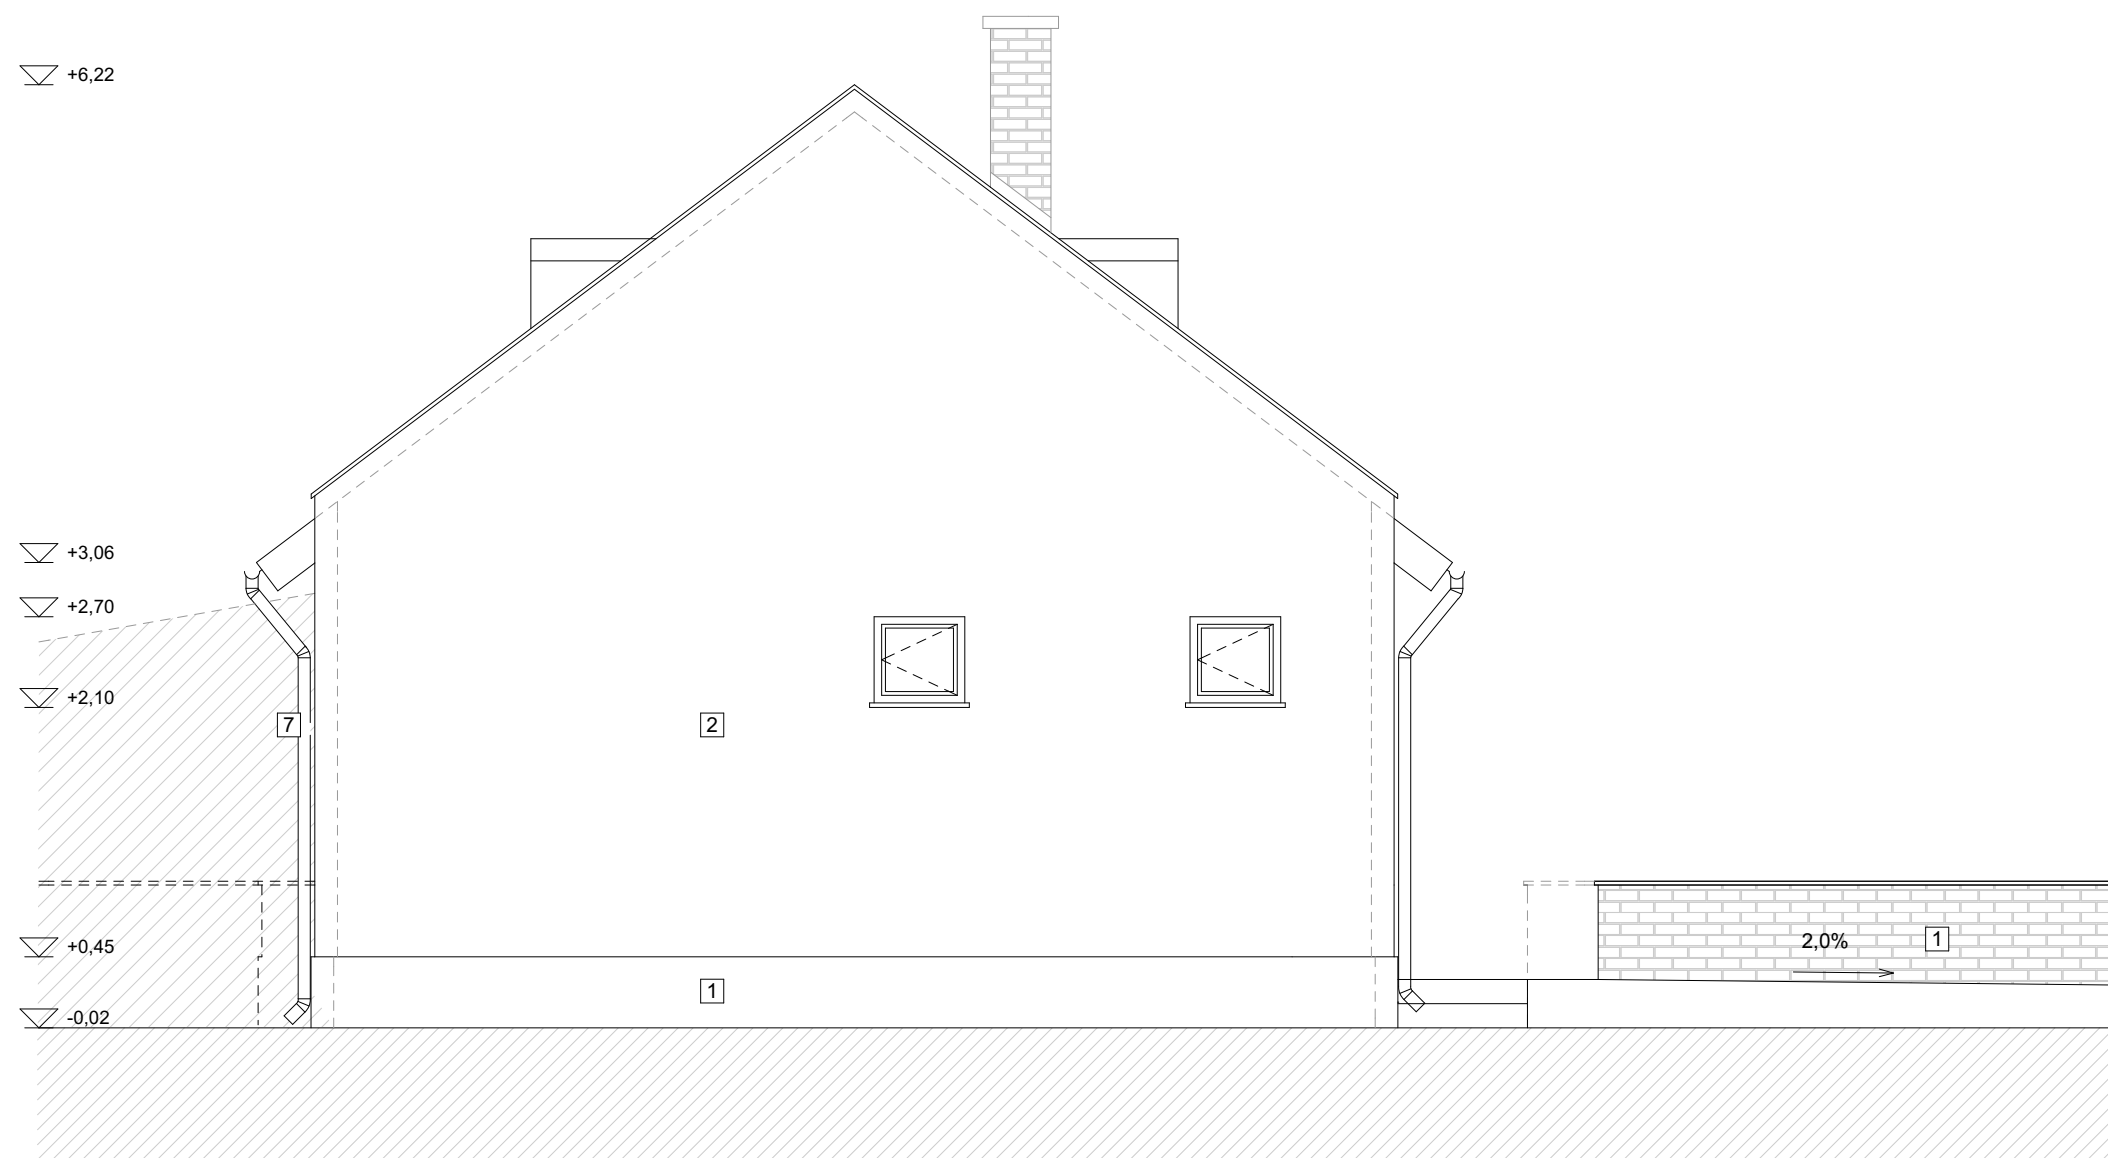

- 1 homlokzati hőszigetelő bevonatrendszer vörösarna mozaik vakolatos lábazzal, XPS lemezzel
- 2 homlokzati hőszigetelő bevonatrendszer törtfehér simított vékonyvakolattal, EPS lemezzel
- 3 műanyag nyílászáró aranytörgy fóliázott felületekkel felújított zöld színű árnyakolóval
- 4 gyalult deszkázott oromzat, olajzöld lazúrozással
- 5 tetőablak horganyzott acéllemez fedéssel
- 6 horganyzott acél csatorna
- 7 horganyzott acél lefolyócső
- 8 cserépfedés
- 9 4x7 db 7 Kw, 1,00 x 1,60 m napelem

Szabó Pál Könyvtár felújításának építési kiviteli terve

Biharugra Szabó Pál Könyvtár

5538 Biharugra, Erzsébet u 25.

Homlokzatok K-04 2018.07.

Megrendelő:

Biharugra Községi Önkormányzat

5538 Biharugra, Erzsébet u 25.

Felelős tervező: Kertész Attila, okleveles építészmérnök  
É 09-0463 4137 Magyarhomorog, Arpád u. 71.