



A METSZET M 1:100

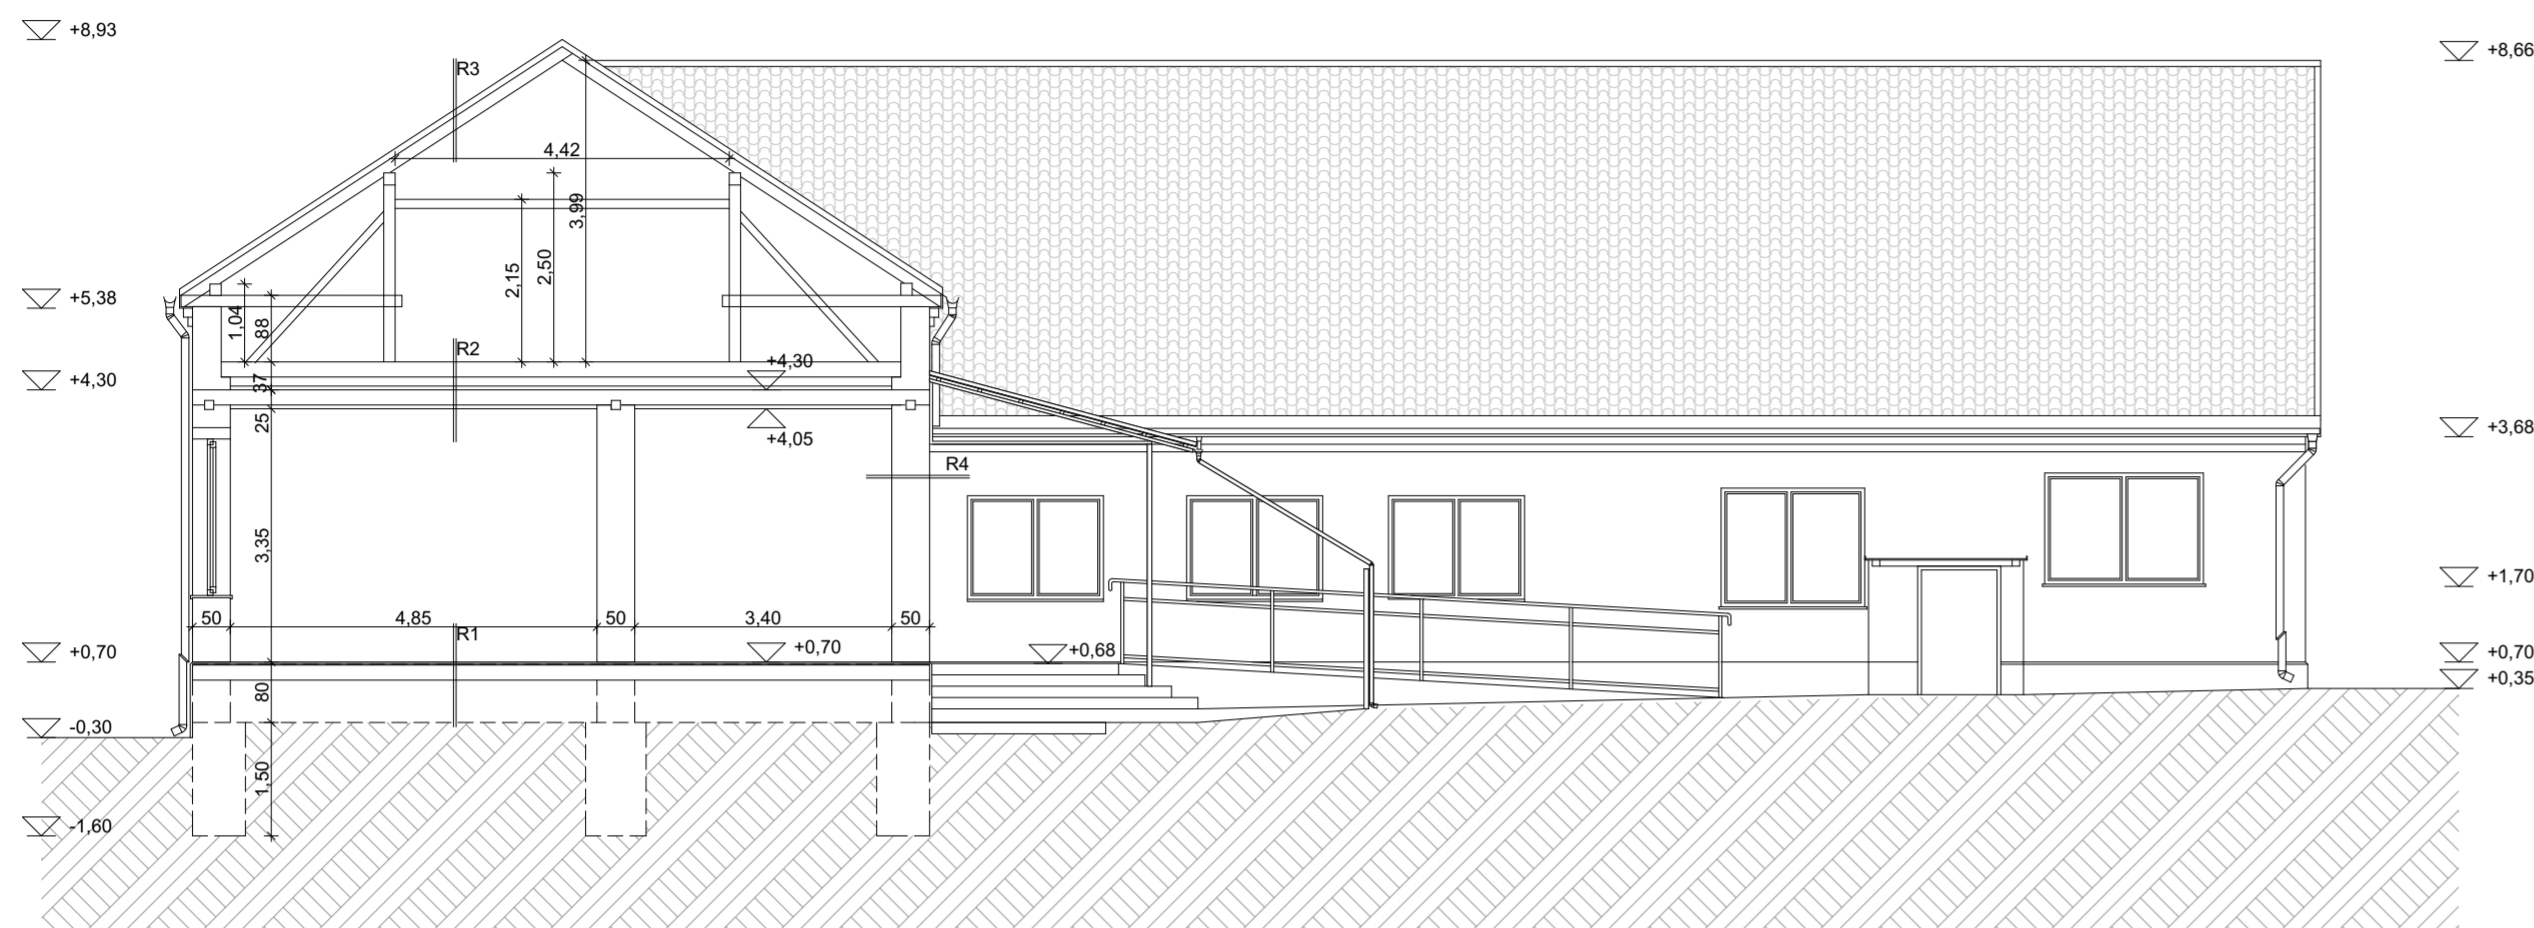

RÉTEGRENDEK

- R1** Padló
kerámia burkolat/parketta
meglévő padló rétegrend
termett talaj
- R2** Földem
agyaglapasztás
deszkázat
fa földemgerenda
deszkázat
nád erősítésű stukatúr vakolat
- R3** Héjazat
cserepfedés
tetőléc
szaruzat
- R4** Falazat
vakolat
légfalazat
vakolat

B METSZET M 1:100

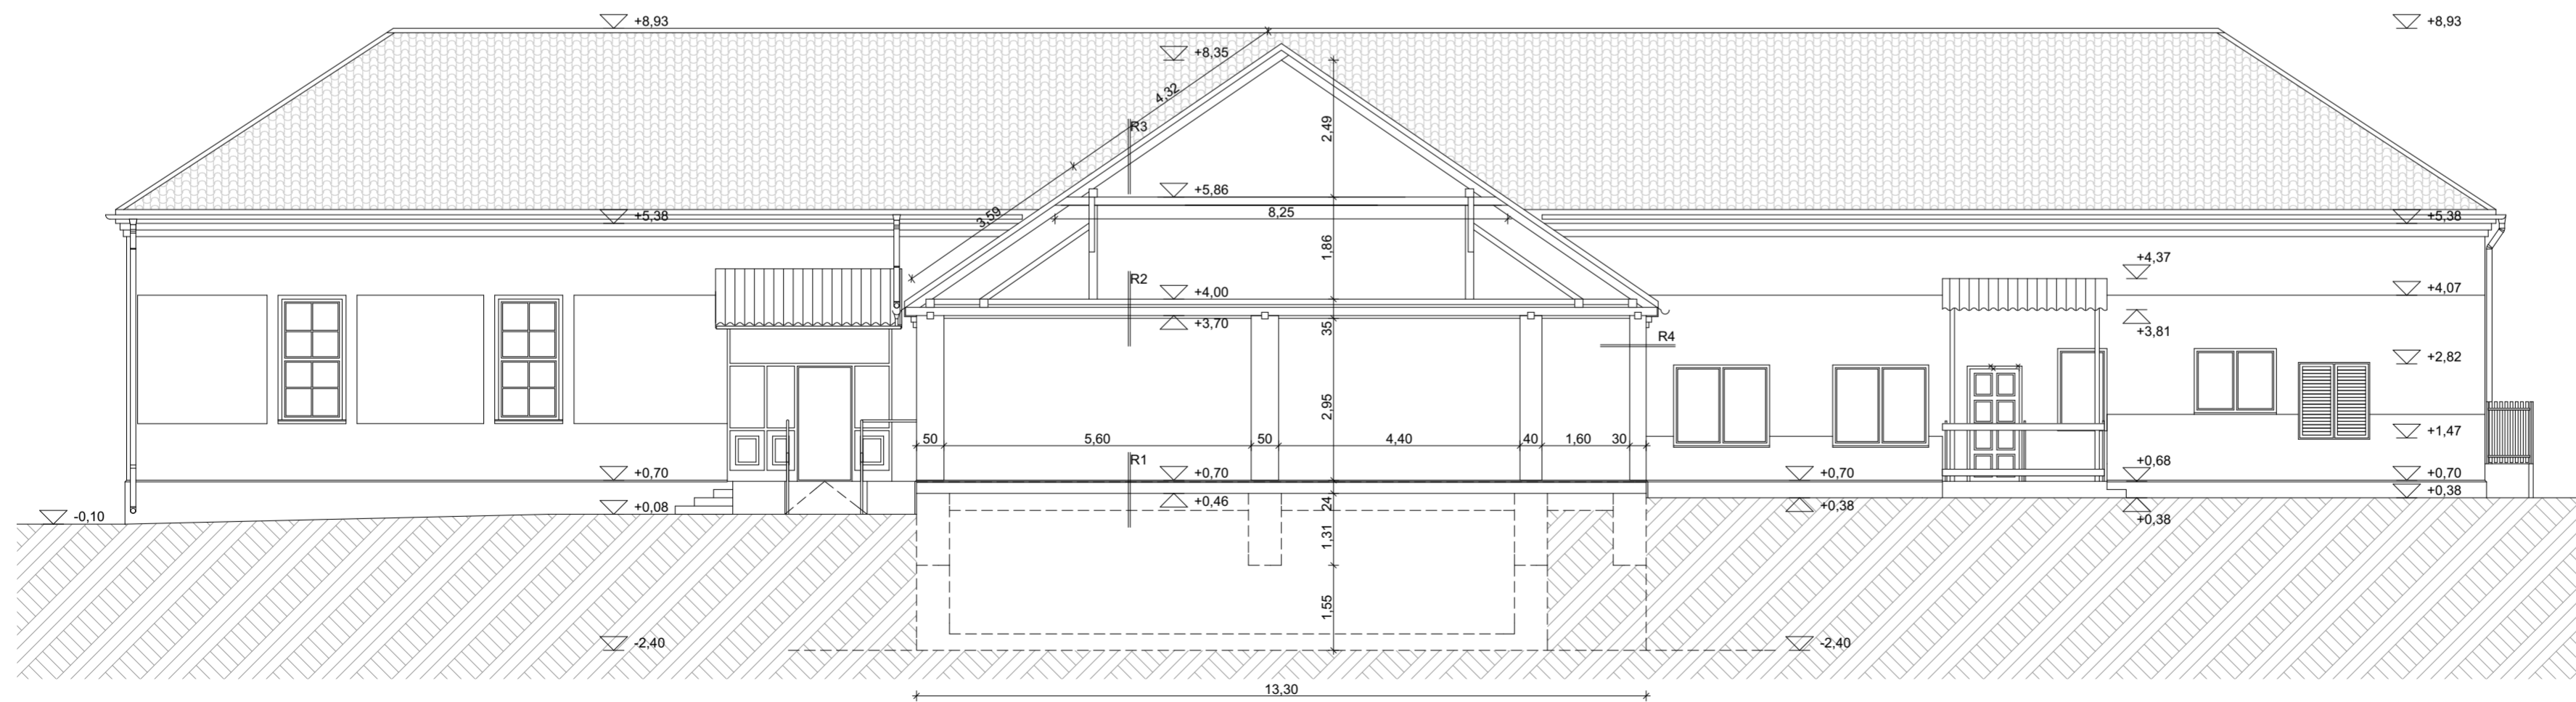

Felmérési Metszetek		
Biharugra Községi Önkormányzat		
5538 Biharugra, Erzsébet u 25.		
Felmérési Metszetek	F-02	2018.06.
Megrendelő: Biharugra Községi Önkormányzat 5538 Biharugra, Erzsébet u 25.#Megrendelő teljes címe		
Felelős tervező: É 09-0463	Kertész Attila, okleveles építészmérnök 4137 Magyarhomorog, Árpád u. 71.	