


ALAPRAJZ M 1:50

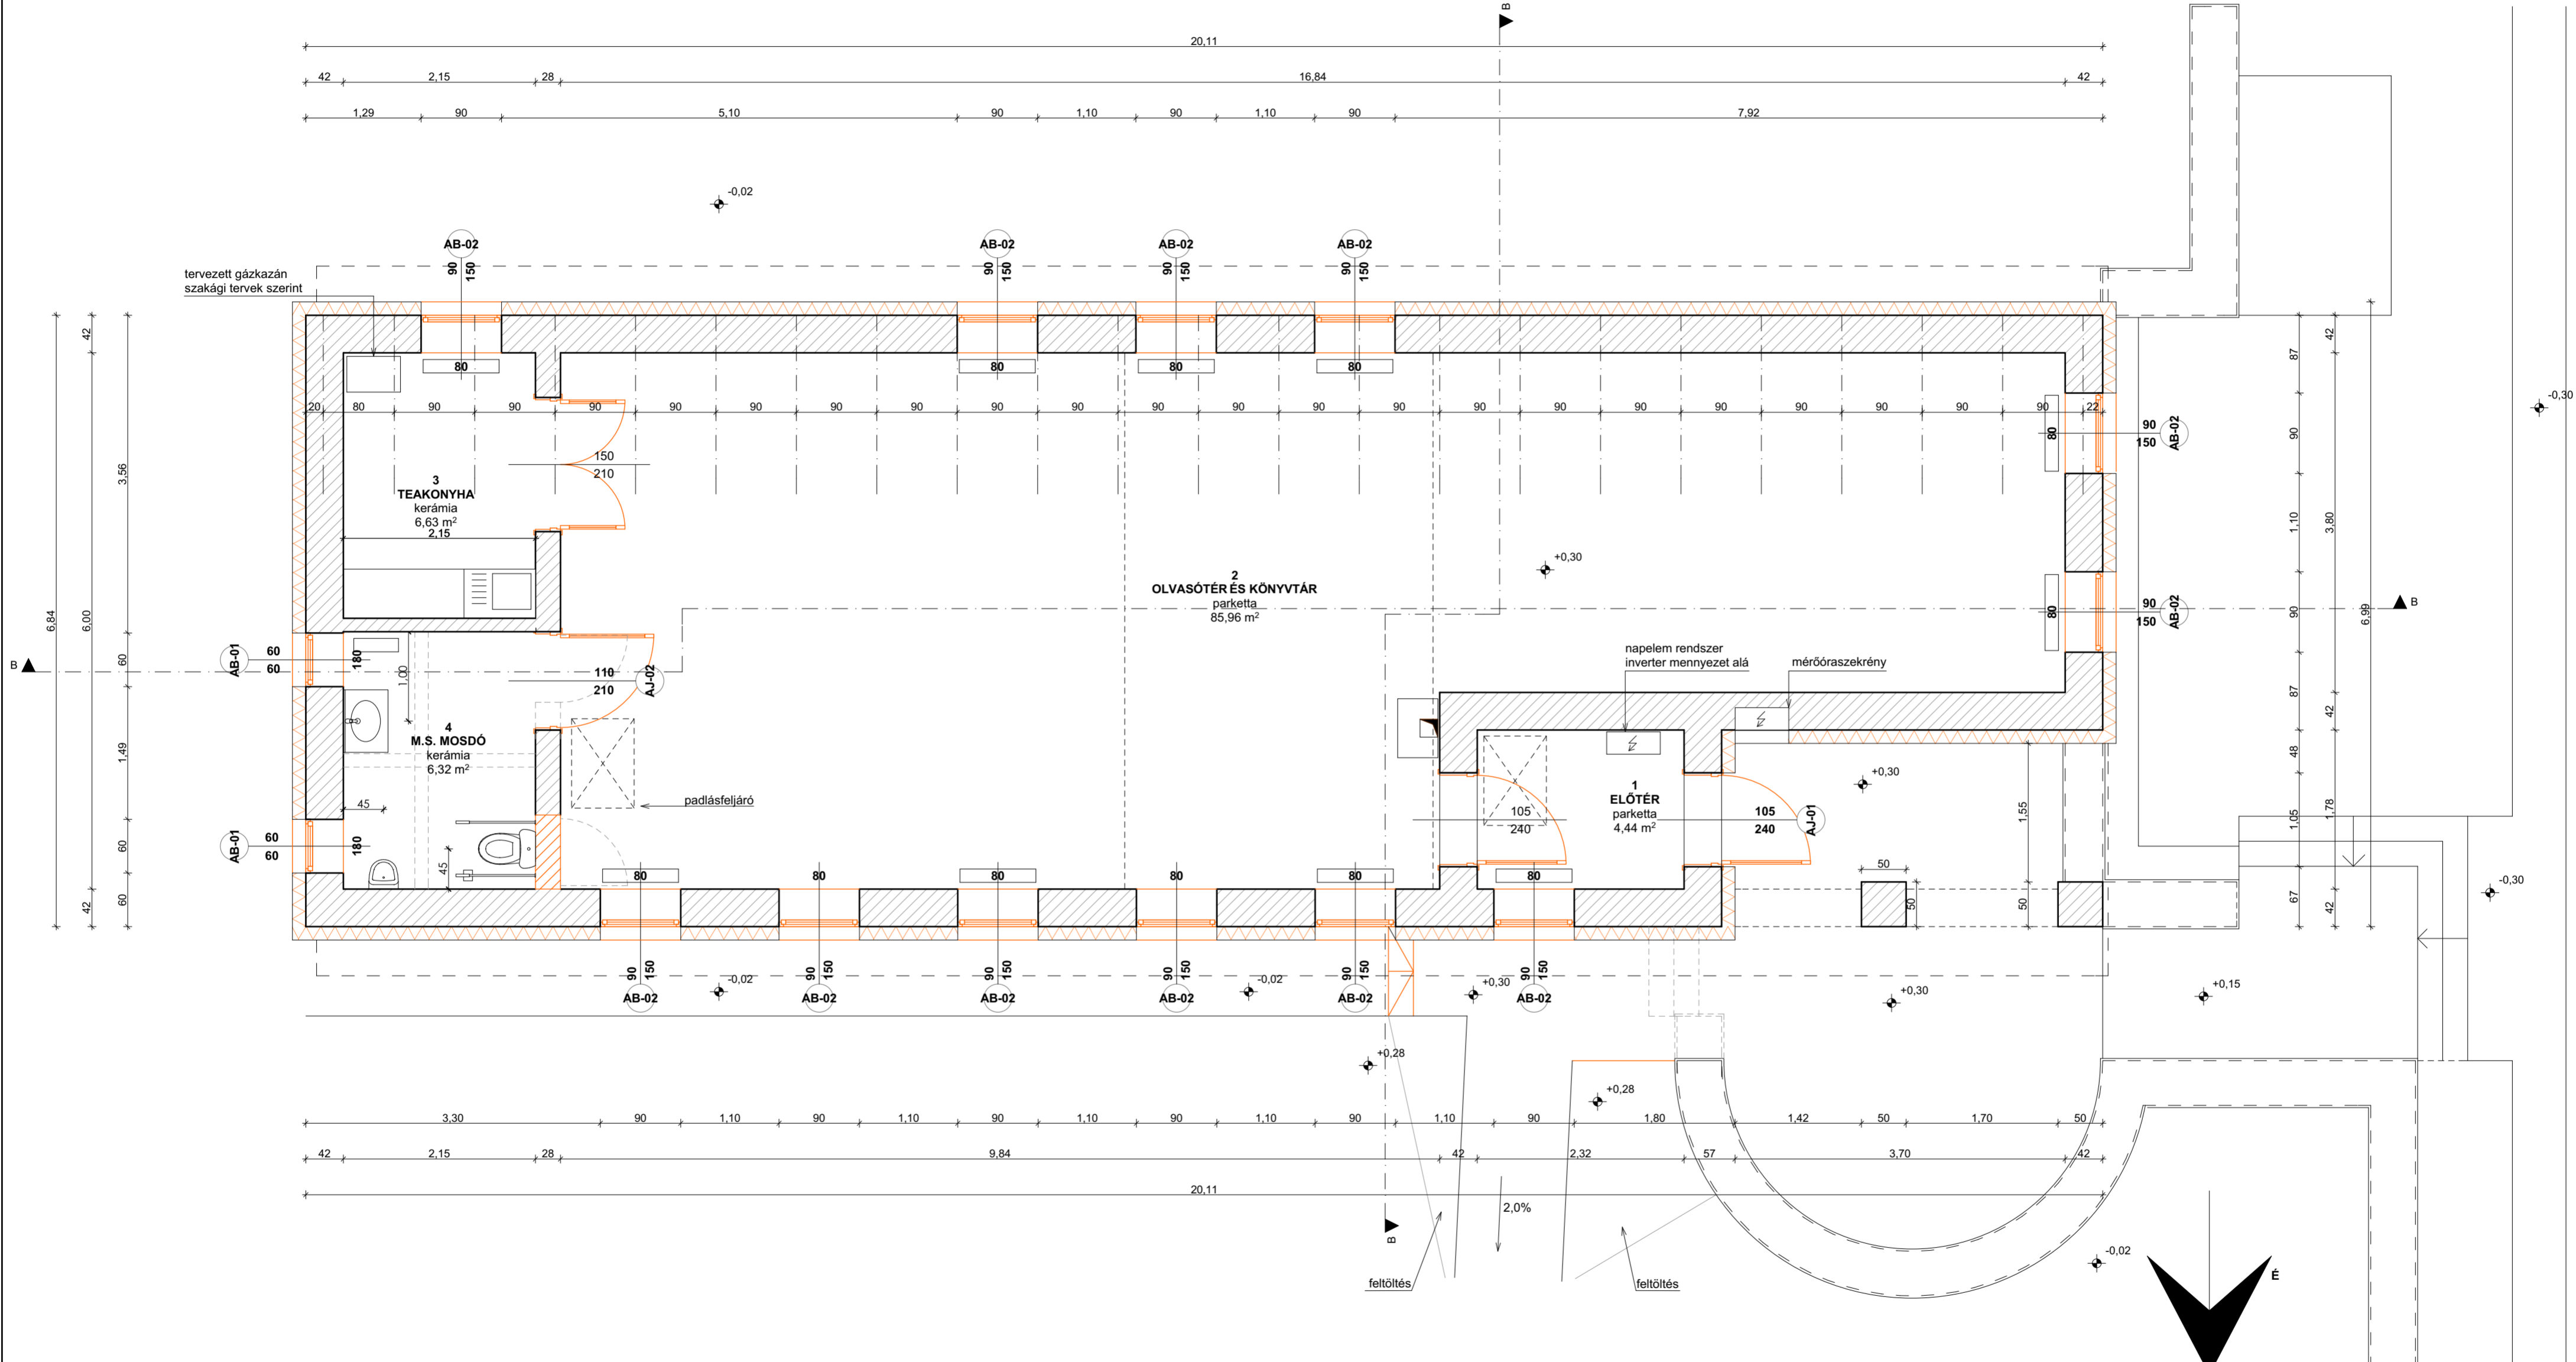

Szabó Pál Könyvtár felújításának építési kiviteli terve		
Biharugra Szabó Pál Könyvtár 5538 Biharugra, Erzsébet u 25.		
Alaprajz M=1:50	K-01	2018.07.
Megrendelő: Biharugra Községi Önkormányzat 5538 Biharugra, Erzsébet u 25.		
Felelős tervező: É 09-0463	Kertész Attila, okleveles építész-mérnök 4137 Magyarhomorog, Arpád u. 71.	